PIANTA PIANO TERRA E SEMINTERRATO Scala 1:100

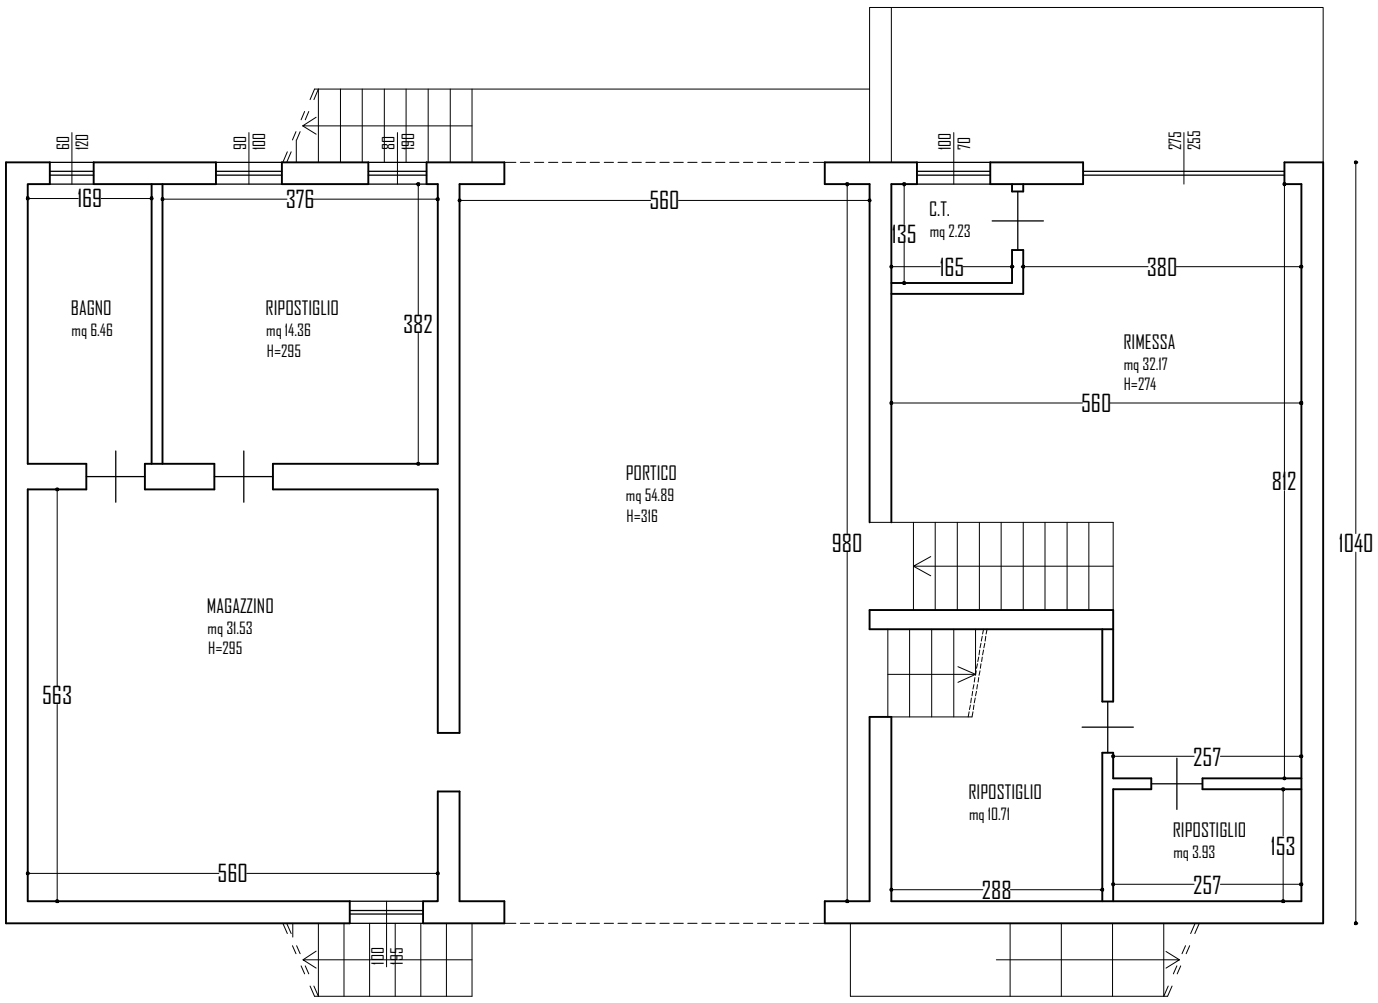
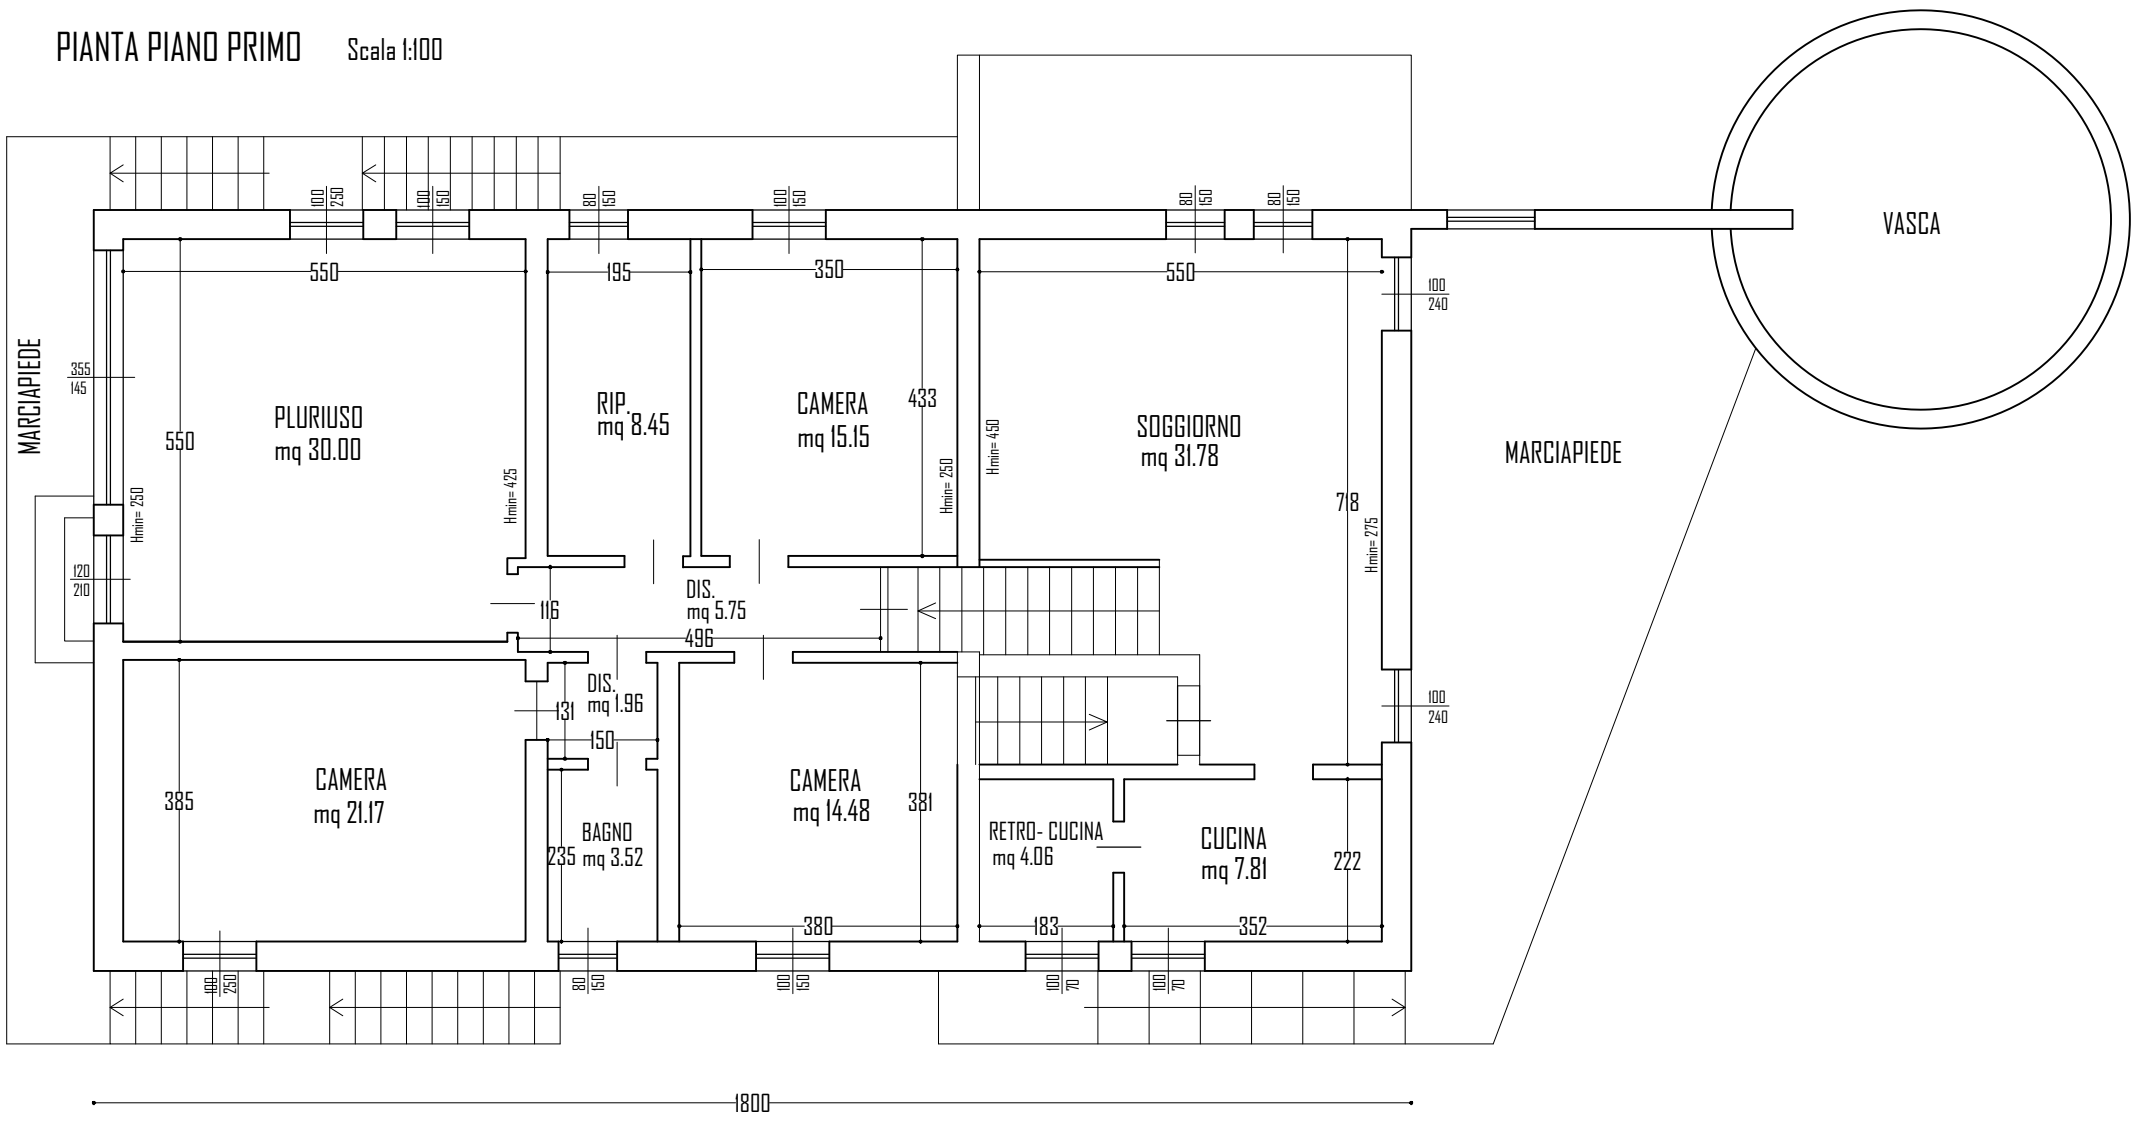
PIANTA PIANO PRIMO Scala 1:100