


PROSPETTO EST
(Scala 1:50)

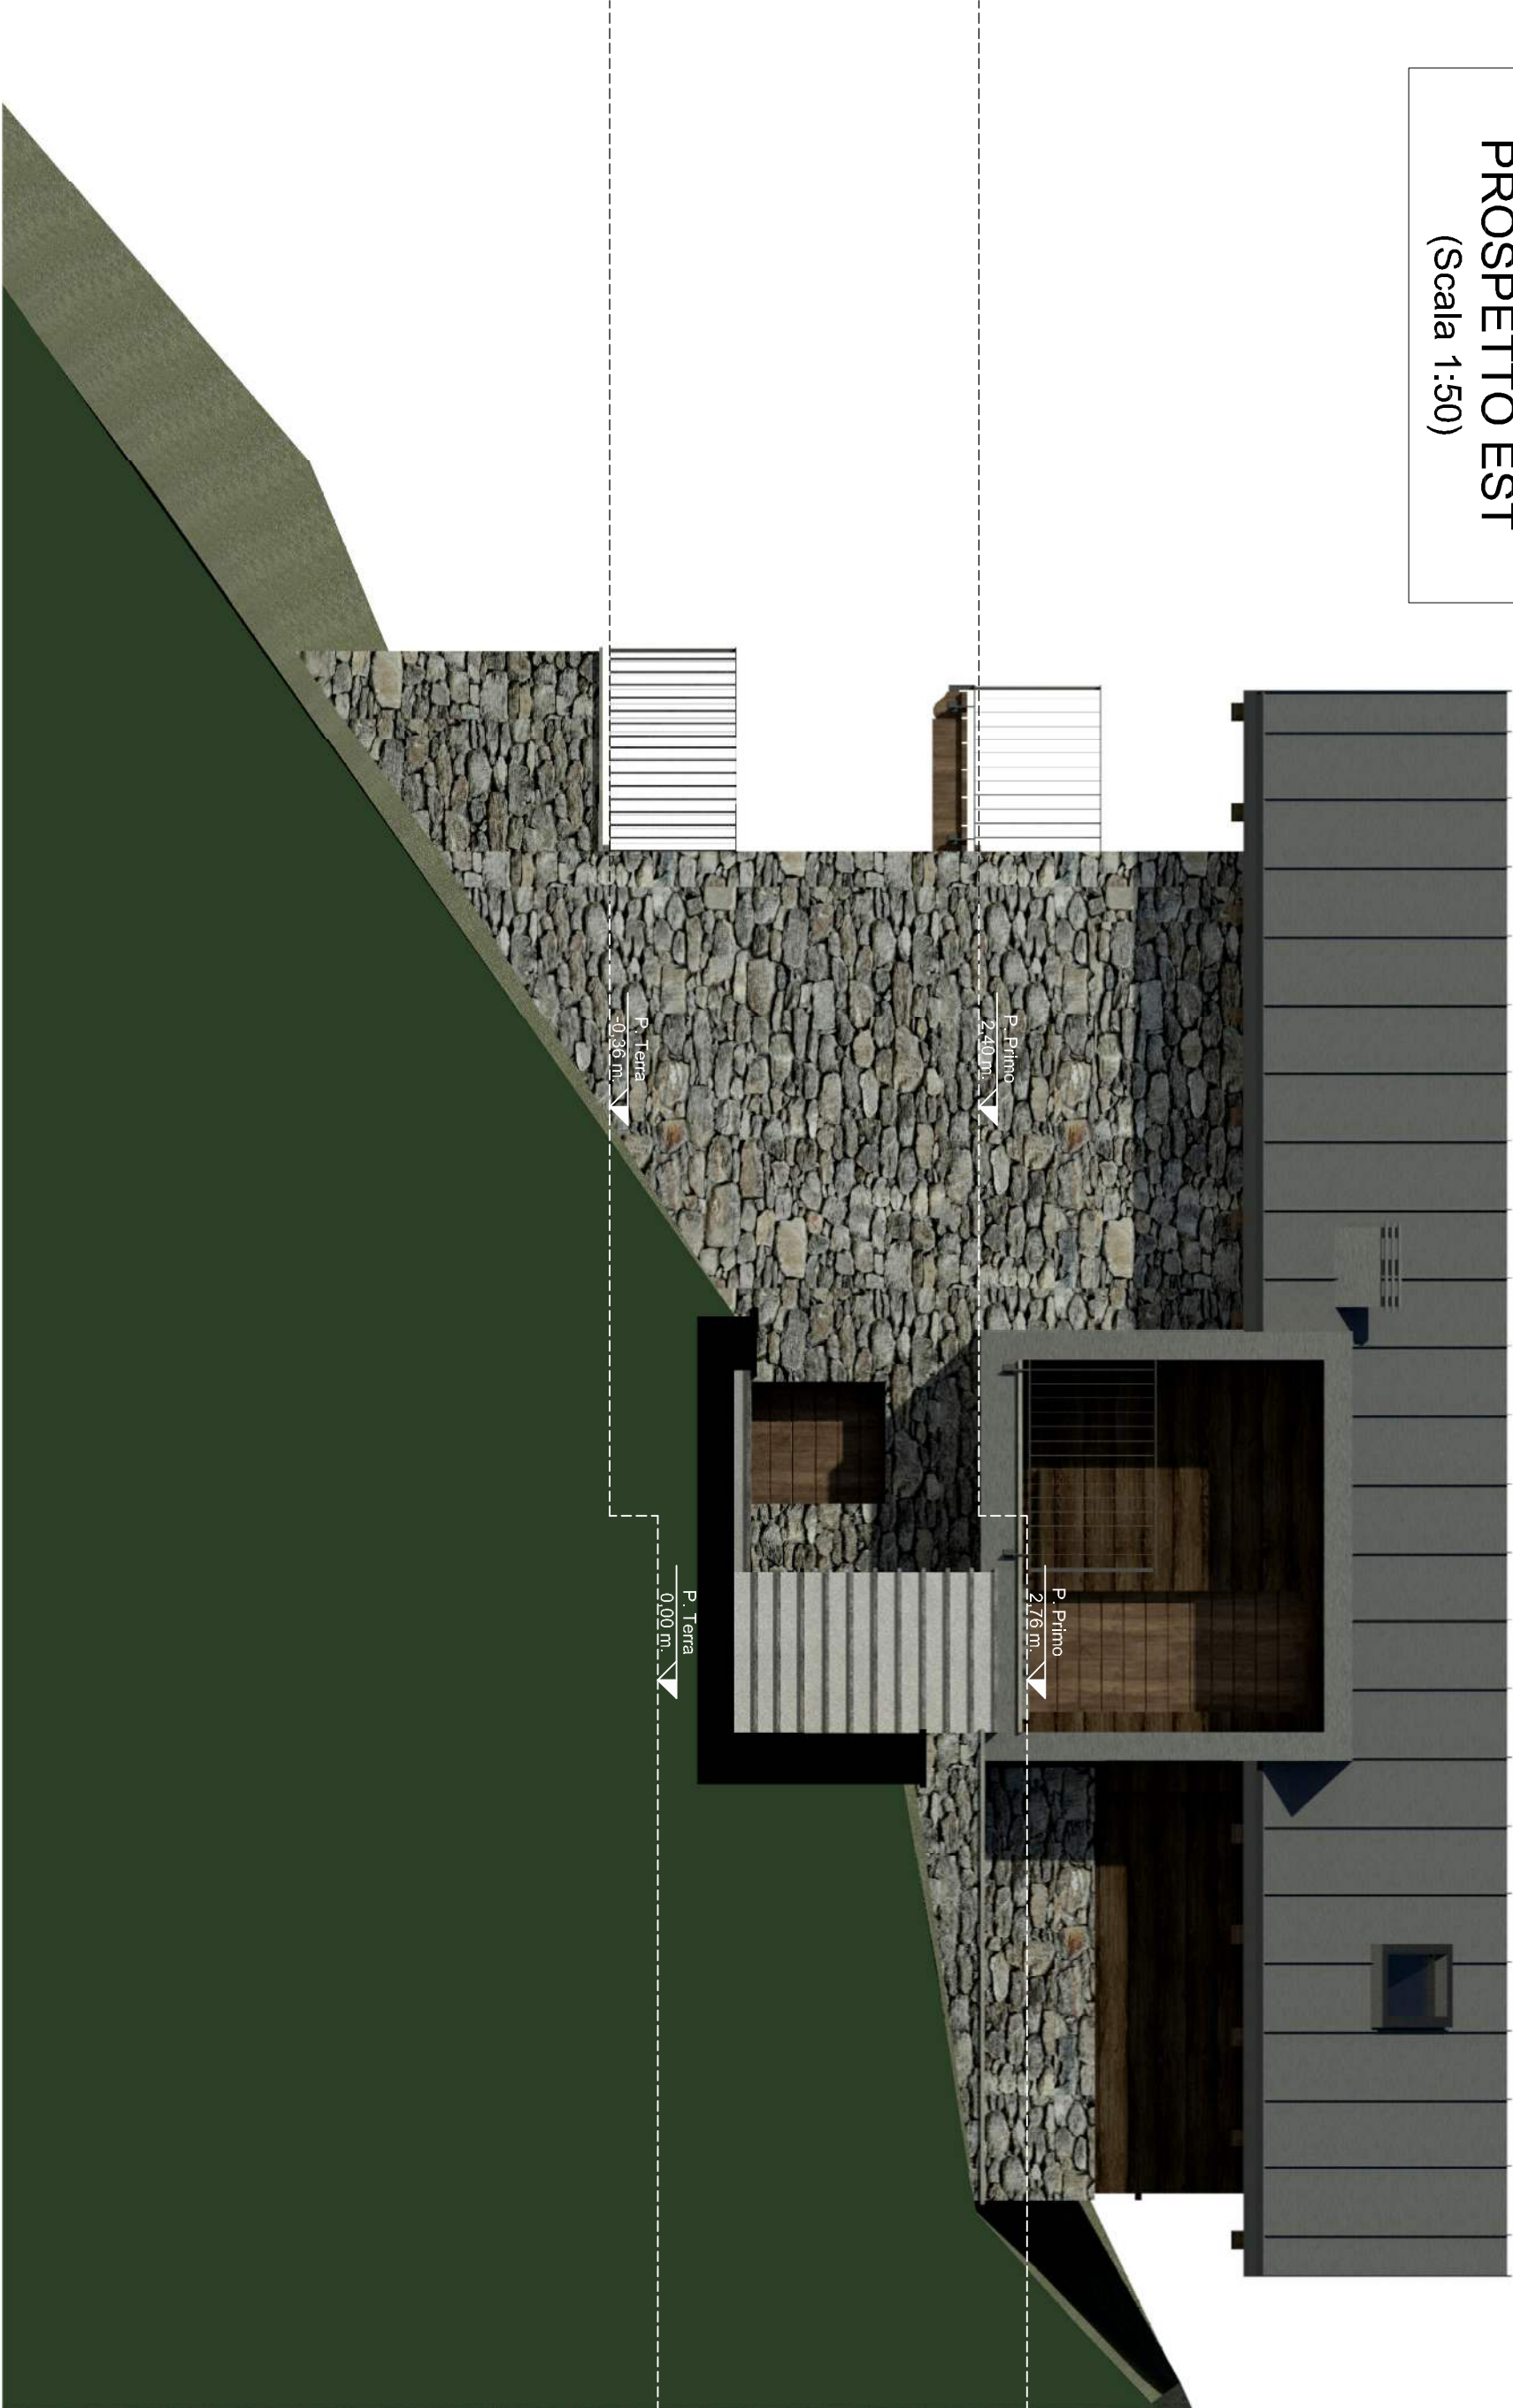


PROSPETTO OVEST
(Scala 1:50)



Comune di SORICO
Provincia di COMO

PROGETTO DI MASSIMA

RISTRUTTURAZIONE EDILIZIA FABBRICATO ESISTENTE

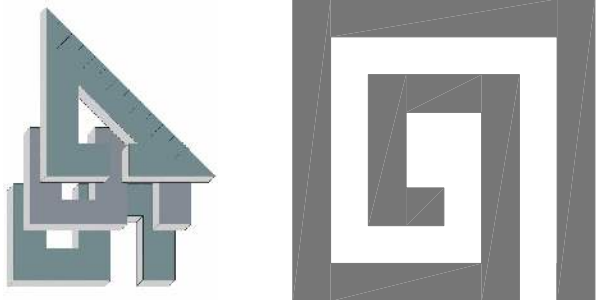

Committente
Sig. Borzi Roberto

Progettisti:
Dott. Arch. Giorgia Gioia
Via Roma 188
23014 Dalbello (So)
gborzi@giorgiaioia@gmail.com
3487322704
Geom. Laureato Sphezz Simone
Via Borgonovo 17/C
23823 Colico (Lc)
simone.sphezz@gmail.com
3427598099

Timbro e Firma

Scala: 1:50

Data 10.06.2025

Tavola n.

3

PROSPETTO OVEST
(Scala 1:50)

