



2 VILLAS IN TRAVERSA

Marco Maria Viscardi: tutti i diritti riservati è vietata la riproduzione o l'utilizzo a norma di legge senza l'autorizzazione esplicita dell'autore
E' facoltà della progettazione e della Direzione Lavori apportare modifiche o miglioramenti in fase costruttiva

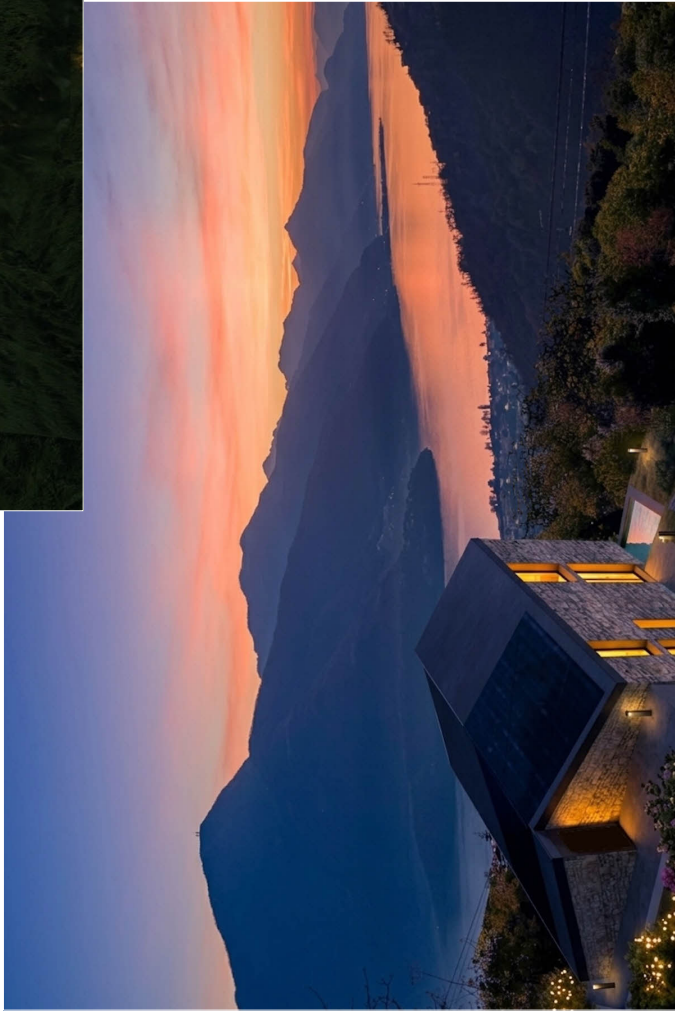

SEMI-BASEMENT FLOOR SCALE 1:100

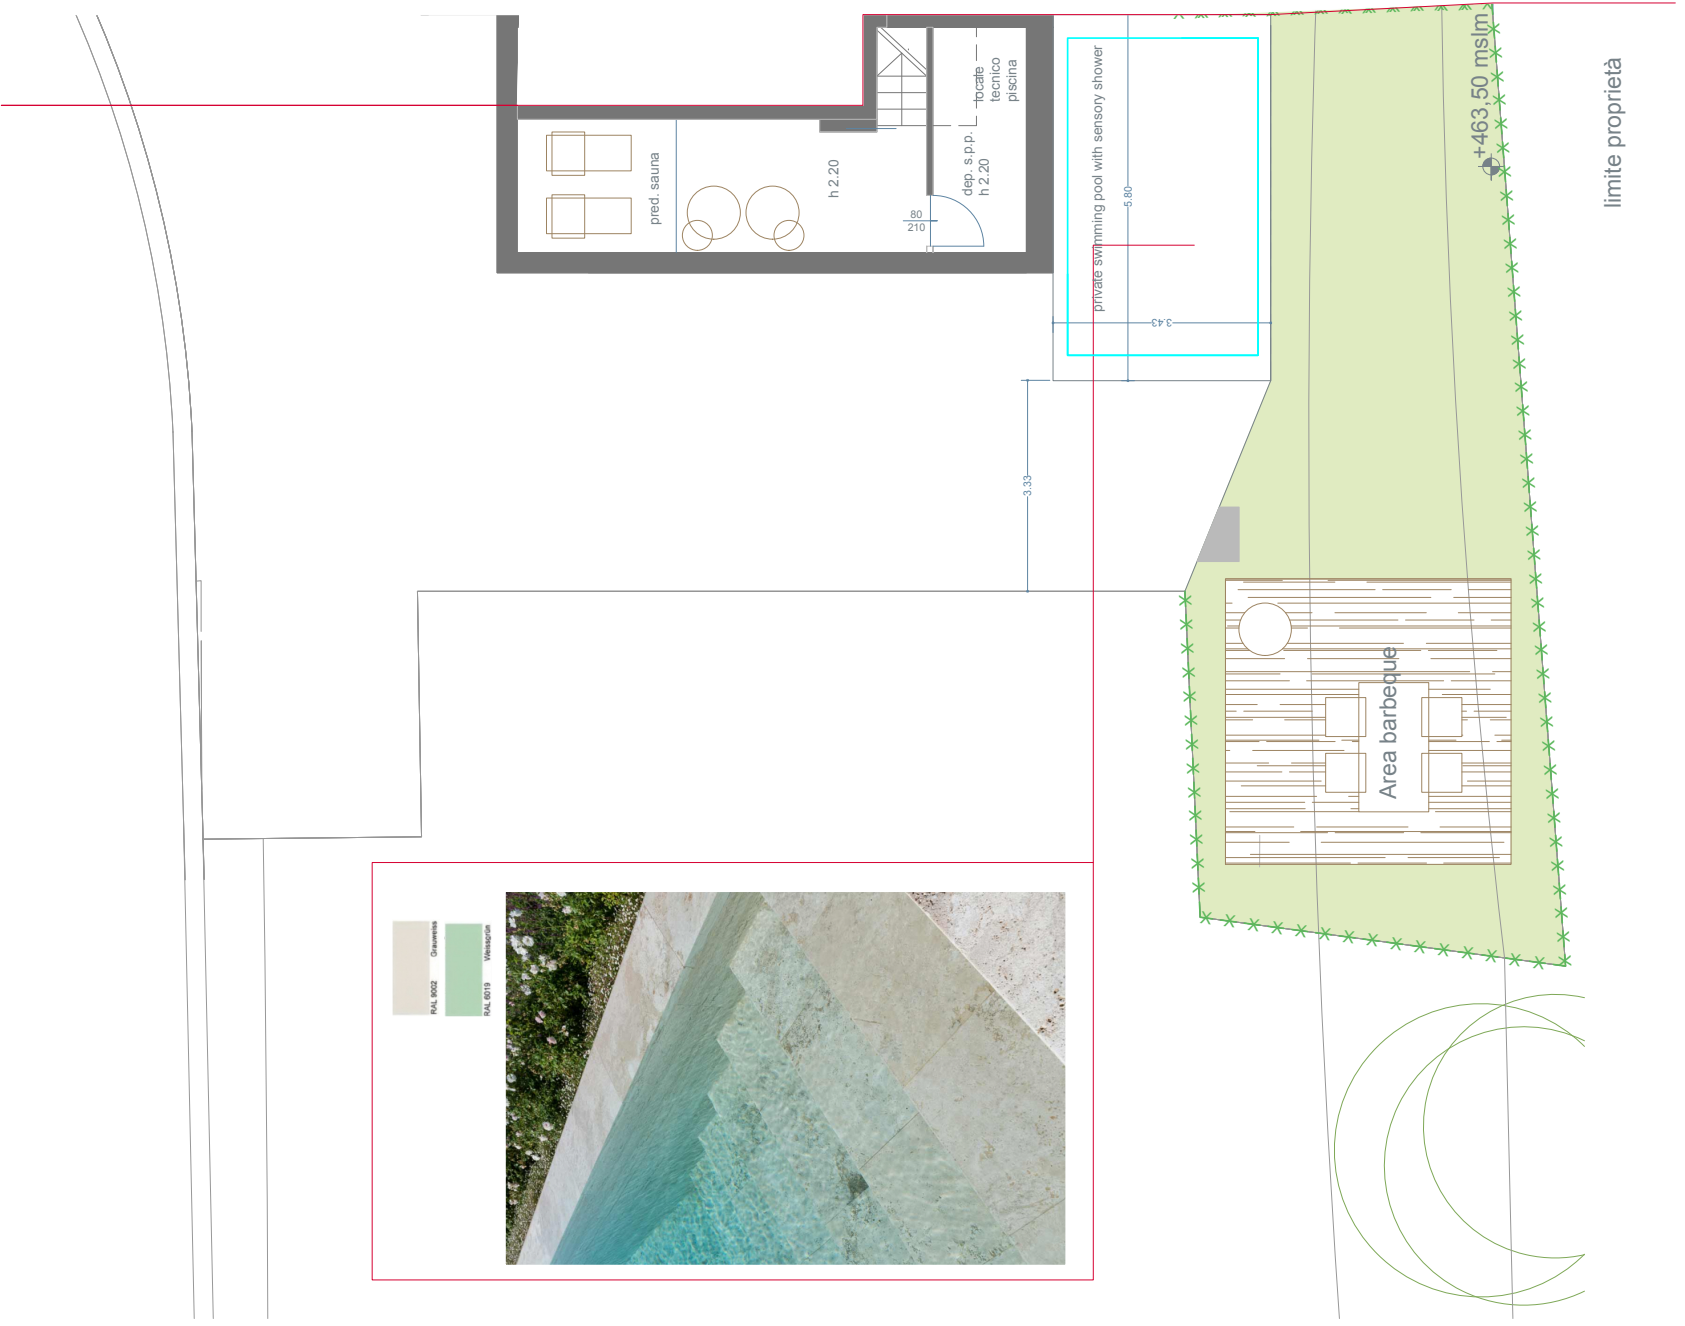


2 VILLAS IN TRAVERSA

Marco Maria Viscardi: tutti i diritti riservati è vietata la riproduzione o l'utilizzo a norma di legge senza l'autorizzazione esplicita dell'autore
E' facoltà della progettazione e della Direzione Lavori apportare modifiche o miglioramenti in fase costruttiva


2 VILLAS IN TRAVERSA

Marco Maria Viscardi: tutti i diritti riservati è vietata la riproduzione o l'utilizzo a norma di legge senza l'autorizzazione esplicita dell'autore
E' facoltà della progettazione e della Direzione Lavori apportare modifiche o miglioramenti in fase costruttiva

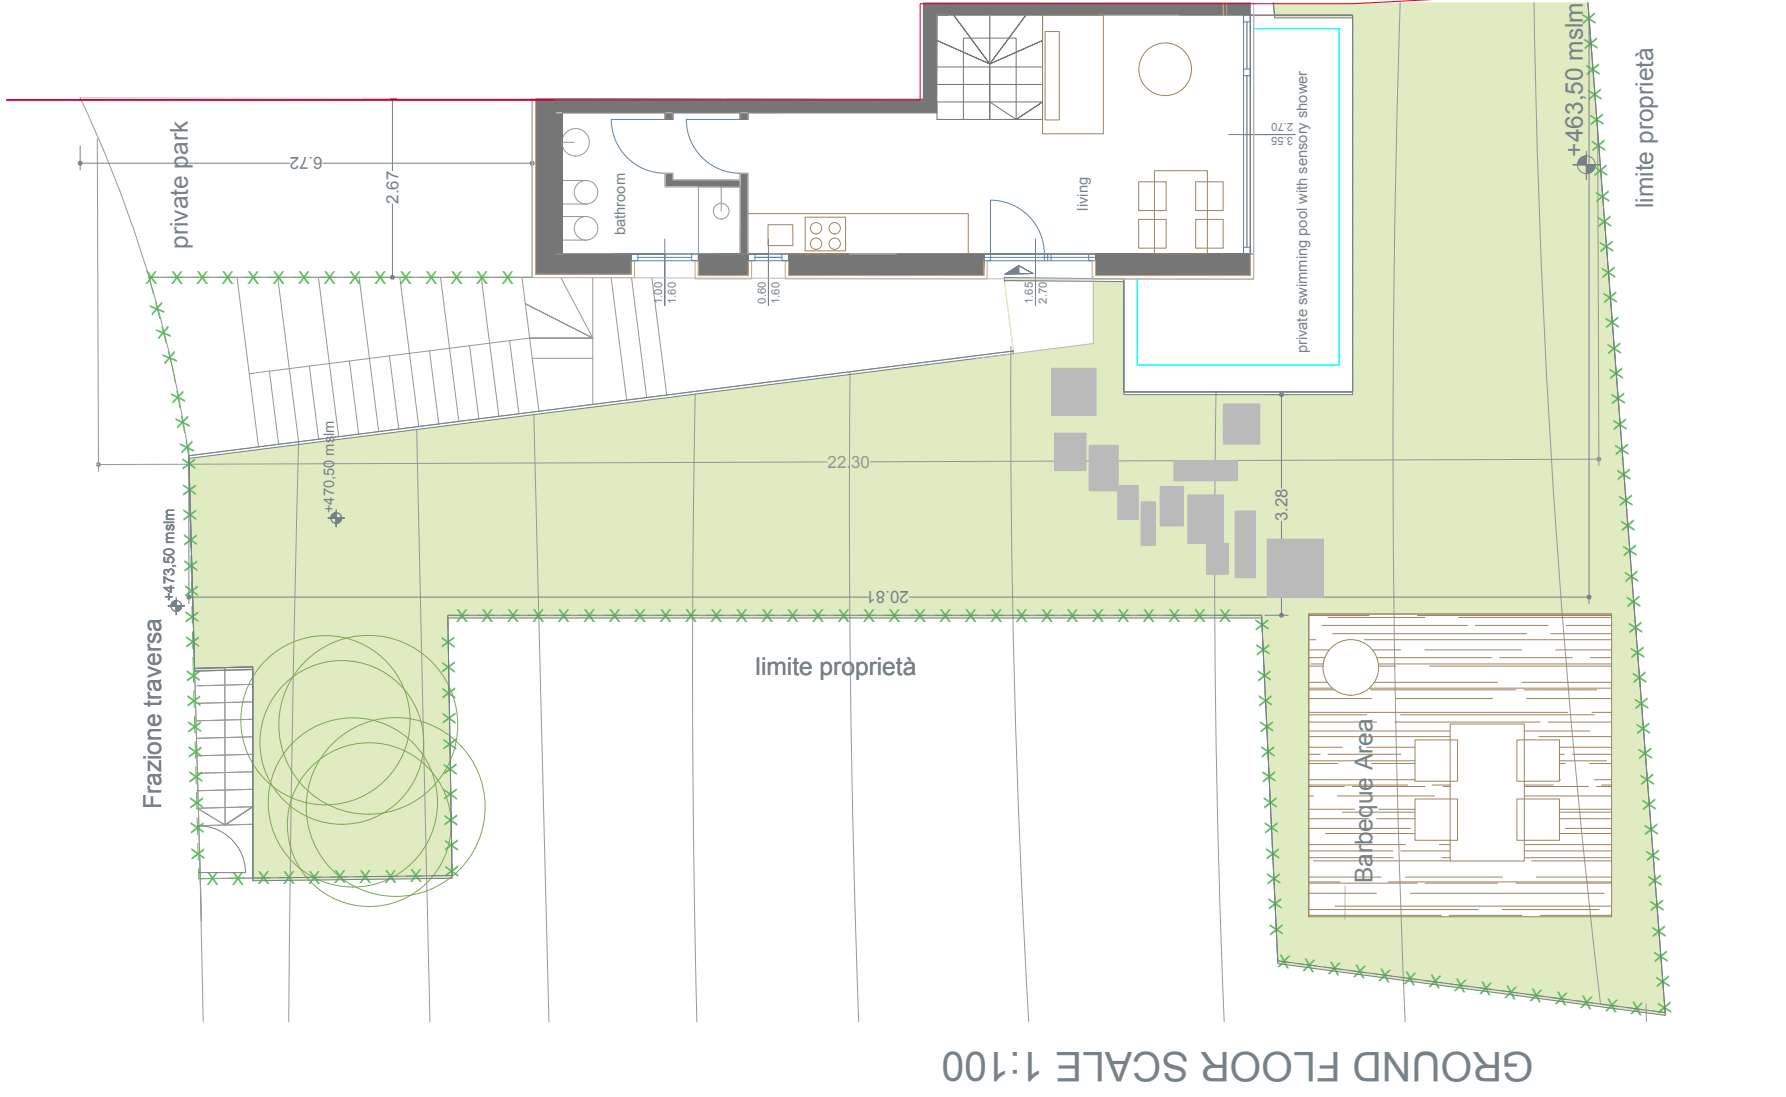

2 VILLAS IN TRAVERSA

Marco Maria Viscardi: tutti i diritti riservati è vietata la riproduzione o l'utilizzo a norma di legge senza l'autorizzazione esplicita dell'autore
E' facoltà della progettazione e della Direzione Lavori apportare modifiche o miglioramenti in fase costruttiva

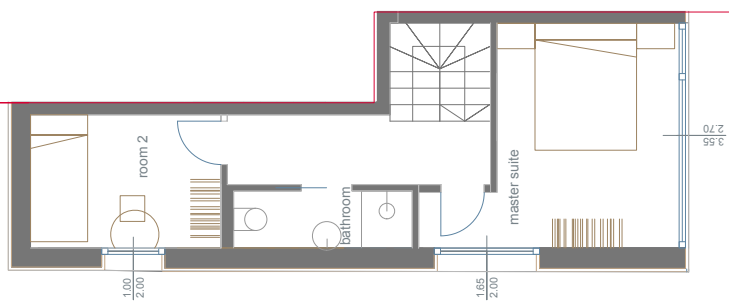

FIRST FLOOR SCALE 1:100